



ประกาศเทศบาลตำบลแม่คำ

เรื่อง ประกาศราคากลางงานก่อสร้าง โครงการก่อสร้างพนักกันดินคอนกรีตเสริมเหล็ก

ถนนสาย ชร.ถ. 28-006 (สายเลียบแม่น้ำคำ) หมู่ที่ 1 บ้านแม่คำสบเป็น

ตำบลแม่คำ อำเภอแม่จัน จังหวัดเชียงราย

ด้วยวิธีประกวดราคาอิเล็กทรอนิกส์(e-bidding)

ด้วย เทศบาลตำบลแม่คำ จะดำเนินการ โครงการก่อสร้างพนักกันดินคอนกรีตเสริมเหล็ก ถนนสาย ชร.ถ. 28-006 (สายเลียบแม่น้ำคำ) งานก่อสร้างพนักกันดินคอนกรีตเสริมเหล็ก สูงเฉลี่ย 2.50 เมตร หนาเฉลี่ย 0.25 เมตร ยาวรวม 460.00 เมตร หมู่ที่ 1 บ้านแม่คำสบเป็น ตำบลแม่คำ อำเภอแม่จัน จังหวัดเชียงราย งบประมาณ 3,408,000.-บาท นั้น

อาศัยอำนาจตามระเบียบกระทรวงการคลัง ว่าด้วยการจัดซื้อจัดจ้างและการบริหารพัสดุ ภาครัฐ พ.ศ.๒๕๖๐ กอปรกับหนังสือกรมบัญชีกลาง ด่วนที่สุด ที่ กค ๐๔๓๓.๒/ว ๒๐๖ ลงวันที่ ๑ พฤษภาคม ๒๕๖๒ เรื่อง คู่มือแนวทางการประกาศรายละเอียดข้อมูลราคากลางและการคำนวณราคากลางเกี่ยวกับการจัดซื้อจัดจ้างของหน่วยงานของรัฐ จึงขอประกาศราคากลางโครงการดังกล่าว ตามรายละเอียดการ กำหนดราคากลาง แนบท้ายประกาศนี้

จึงประกาศให้ทราบโดยทั่วกัน

ประกาศ ณ วันที่ ๕ เดือน มกราคม พ.ศ.๒๕๖๔

(นายชัยวัน คำเงิน)

นายกเทศมนตรีตำบลแม่คำ

ตารางแสดงวงเงินงบประมาณที่ได้รับจัดสรรและราคากลางในงานจ้างก่อสร้าง

1. ชื่อโครงการ

ประกวดราคาจ้างก่อสร้างผนังกันดินคอนกรีตเสริมเหล็ก ถนนสาย ชร.ถ. 28-006 (สายเลียบบแม่น้ำคำ)
 งานก่อสร้างผนังกันดินคอนกรีตเสริมเหล็ก สูงเฉลี่ย 2.50 เมตร หนาเฉลี่ย 0.25 เมตร ยาวรวม 460.00 เมตร หมู่ที่ 1
 บ้านแม่คำสบเป็น ตำบลแม่คำ อำเภอมะนัง จังหวัดเชียงราย ด้วยวิธีประกวดราคาอิเล็กทรอนิกส์ (e-bidding) /
 ก่อสร้างผนังกันดินคอนกรีตเสริมเหล็ก ถนนสาย ชร.ถ. 28-006 (สายเลียบบแม่น้ำคำ) งานก่อสร้างผนังกันดินคอนกรีตเสริมเหล็ก
 สูงเฉลี่ย 2.50 เมตร หนาเฉลี่ย 0.25 เมตร ยาวรวม 460.00 เมตร หมู่ที่ 1 บ้านแม่คำสบเป็น

2. หน่วยงานเจ้าของโครงการ เทศบาลตำบลแม่คำ / เทศบาลตำบลแม่คำ

3. วงเงินงบประมาณที่ได้รับจัดสรร 3,408,000.00 บาท

4. ลักษณะงาน

โดยสังเขป งานก่อสร้างผนังกันดินคอนกรีตเสริมเหล็ก สูงเฉลี่ย 2.50 เมตร หนาเฉลี่ย 0.25 เมตร ยาวรวม 460.00 เมตร

5. ราคากลางคำนวณ ณ วันที่ 5 ม.ค. 2569 เป็นเงิน 2,782,414.01 บาท

6. บัญชีประมาณการราคากลาง

6.1 แบบสรุปราคากลางงานก่อสร้างชลประทาน

7. รายชื่อคณะกรรมการกำหนดราคากลาง

7.1 นายวิทยา พรวิชาชาญ ประธานกรรมการกำหนดราคากลาง ผู้อำนวยการกองช่าง

7.2 ชีวรัตน์ กันทะวัง กรรมการกำหนดราคากลาง เจ้าพนักงานสาธารณสุขปฏิบัติงาน

7.3 อุทัยไกร มณีรัตน์ กรรมการกำหนดราคากลาง นายช่างโยธาชำนาญงาน

แบบสรุปราคากลางงานก่อสร้างชลประทาน

ชื่อโครงการ/งานก่อสร้าง ประกาศราคาจ้างก่อสร้างพ่วงกันดินคอนกรีตเสริมเหล็ก ถนนสาย ชร.ถ. 28-006 (สายเลียแวนน้ำคำ) งานก่อสร้างพ่วงกันดินคอนกรีตเสริมเหล็ก สูงเฉลี่ย 2.50 เมตร หนาเฉลี่ย 0.25 เมตร

หน่วยงาน เทศบาลตำบลแวงวิเศษ/ 20๐๐๐๐ ลิตร (น้ำดื่ม) 1 บ้านแม่คำสับเป็น ตำบลแม่คำ จังหวัดเชียงราย ด้วยวิธีประกวดราคาอิเล็กทรอนิกส์ (e-bidding)/ก่อสร้างพ่วงกันดินคอนกรีตเสริมเหล็ก ถนนสาย ยาวรวม 460.00 เมตร หมู่ที่ 1 บ้านแม่คำสับเป็น ตำบลแม่คำ สูงเฉลี่ย 2.50 เมตร หนาเฉลี่ย 0.25 เมตร ยาวรวม 460.00 เมตร หมู่ที่ 1 บ้านแม่คำสับเป็น

ข้อที่ 1	ลำดับที่	ข้อที่ 2	ข้อที่ 3	ข้อที่ 4	ข้อที่ 5	ข้อที่ 6		ค่า Factor F	ข้อที่ 7			หมายเหตุ
						ปริมาณ	หน่วย		ค่าจ้างต้นท่อนต่อหน่วย (บาท)	ราคากลาง		
										ราคากลางต่อหน่วย	ราคากลาง	
1.5.1		งานคอนกรีตหยาบ	46,000	ลบ.ม.	1,733.65	79,747.90	1.3589	2,355.85	108,369.42			
1.6		ค่าแรงเทพคอนกรีตหยาบ(180 ksc.)										
1.6.1		งานผสมและเทพคอนกรีต	46,000	ลบ.ม.	329.00	15,134.00	1.3589	447.07	20,565.59			
1.7		คอนกรีตพ่นกันดิน(280 ksc.)										
1.7.1		งานคอนกรีตเสริมเหล็ก										
1.7.1.1		[9.1(1)]งานคอนกรีตโครงสร้าง	208,840	ลบ.ม.	1,915.89	400,114.46	1.3589	2,603.50	543,715.53			
1.8		ค่าแรงเทพคอนกรีตพ่นกันดิน(280 ksc.)										
1.8.1		ค่าแรงเทพคอนกรีต	208,840	ลบ.ม.	329.00	68,708.36	1.3589	447.07	93,367.79			
1.9		เหล็กเส้นขอย่อย DB 12 มม.(SD 40)										
1.9.1		เหล็กเส้นขอย่อย DB 12 มม. (SD 40)	24,840	ตัน	3,900.00	96,876.00	1.3589	5,299.71	131,644.79			
1.10		ค่าแรงตัดเหล็กเส้นขอย่อย DB 12 มม.										
1.10.1		ค่าตัด ดัด ผูก เหล็กเส้นขอย่อย	24,840	ตัน	4,900.00	121,716.00	1.3589	6,658.61	165,399.87			

นาย วิทยา พรวิชาชาญ

05 มกราคม 2569 16:38:30

แบบสรุปราคากลางงานก่อสร้างชลประทาน

ชื่อโครงการ/งานก่อสร้าง	ประกวดราคาก่อสร้างฝั้่งกันดินคอนกรีตเสริมเหล็ก ถนนสาย ชร.ถ. 28-006 (สายเทียบแม่น้ำคำ) งานก่อสร้างฝั้่งกันดินคอนกรีตเสริมเหล็ก สูงเฉลี่ย 2.50 เมตร หนาเฉลี่ย 0.25 เมตร ยาวรวม 460.00 เมตร หมู่ที่ 1 บ้านแม่คำสับเป็น ตำบลแม่คำ อำเภอแม่จัน จังหวัดเชียงราย ด้วยวิธีประกวดราคาอิเล็กทรอนิกส์ (e-bidding)/ก่อสร้างฝั้่งกันดินคอนกรีตเสริมเหล็ก งบประมาณ เทศบาลตำบลแม่สร้อย/ 2๕๖๐๓๕(เส้นเฉลี่ยถ้่แม่น้ำคำ) งานก่อสร้างฝั้่งกันดินคอนกรีตเสริมเหล็ก สูงเฉลี่ย 2.50 เมตร หนาเฉลี่ย 0.25 เมตร ยาวรวม 460.00 เมตร หมู่ที่ 1 บ้านแม่คำสับเป็น
-------------------------	--

ข้อ่งที่ 1 ลำดับที่	ข้อ่งที่ 2 รายการ	ข้อ่งที่ 3 ปริมาณ	ข้อ่งที่ 4 หน่วย	ข้อ่งที่ 5 ค่างานต้นทุนต่อหน่วย (บาท)	ข้อ่งที่ 6 ค่างานต้นทุน (บาท)	ค่า Factor F	ข้อ่งที่ 7		หมายเหตุ
							ราคากลาง		
							ราคากลางต่อหน่วย	ราคากลาง	
1.17	ปริมาณไม้แบบ(คิด 25% ของงานไม้แบบ)								
1.17.1	ไม้แบบ	686.320	ลบ.ฟ.	654.21	448,997.40	1.3589	889.00	610,142.56	
1.18	ปริมาณไม้โครง(คิด 30% ของปริมาณไม้แบบ)								
1.18.1	ไม้โครง	205.160	ลบ.ฟ.	654.21	134,217.72	1.3589	889.00	182,388.45	
1.19	ตะปูตอกไม้แบบ								
1.19.1	ตะปูตอกไม้แบบ	686.320	กก.	36.45	25,016.36	1.3589	49.53	33,994.73	
2	ป้ายโครงการ								
2.1	งานดินชุด								
2.1.1	[3.1]งานดินชุดด้วยแรงคน								
2.2	คอนกรีตฐานป้ายโครงการ(240 ksc.)	9.200	ลบ.ม.	121.00	1,113.20	1.3589	164.42	1,512.72	
2.2.1	คอนกรีตผสมเสร็จ(240 ksc.)	9.200	ลบ.ม.	1,838.79	16,916.86	1.3589	2,498.73	22,988.32	
2.3	ไม้อัดหนา 4 มม. ขนาด 1.20 x 2.40 ม.								

นาย วิทยา พรวิรัชชาญ


05 มกราคม 2569 16:38:30



เทศบาลตำบลแม่คำ


ตำบลแม่คำ อำเภอแม่จัน จังหวัดเชียงราย

โครงการ ก่อสร้างผนังกันดินคอนกรีตเสริมเหล็ก ถนนสาย ชร.ถ. 28-006 (สายเลียบบแม่น้ำคำ)
งานก่อสร้างผนังกันดินคอนกรีตเสริมเหล็ก สูงเฉลี่ย 2.50 เมตร ยาวรวม 460.00 เมตร หนาเฉลี่ย 0.25 เมตร
หมู่ที่ 1 บ้านแม่คำสบเป็น ตำบลแม่คำ อำเภอแม่จัน จังหวัดเชียงราย

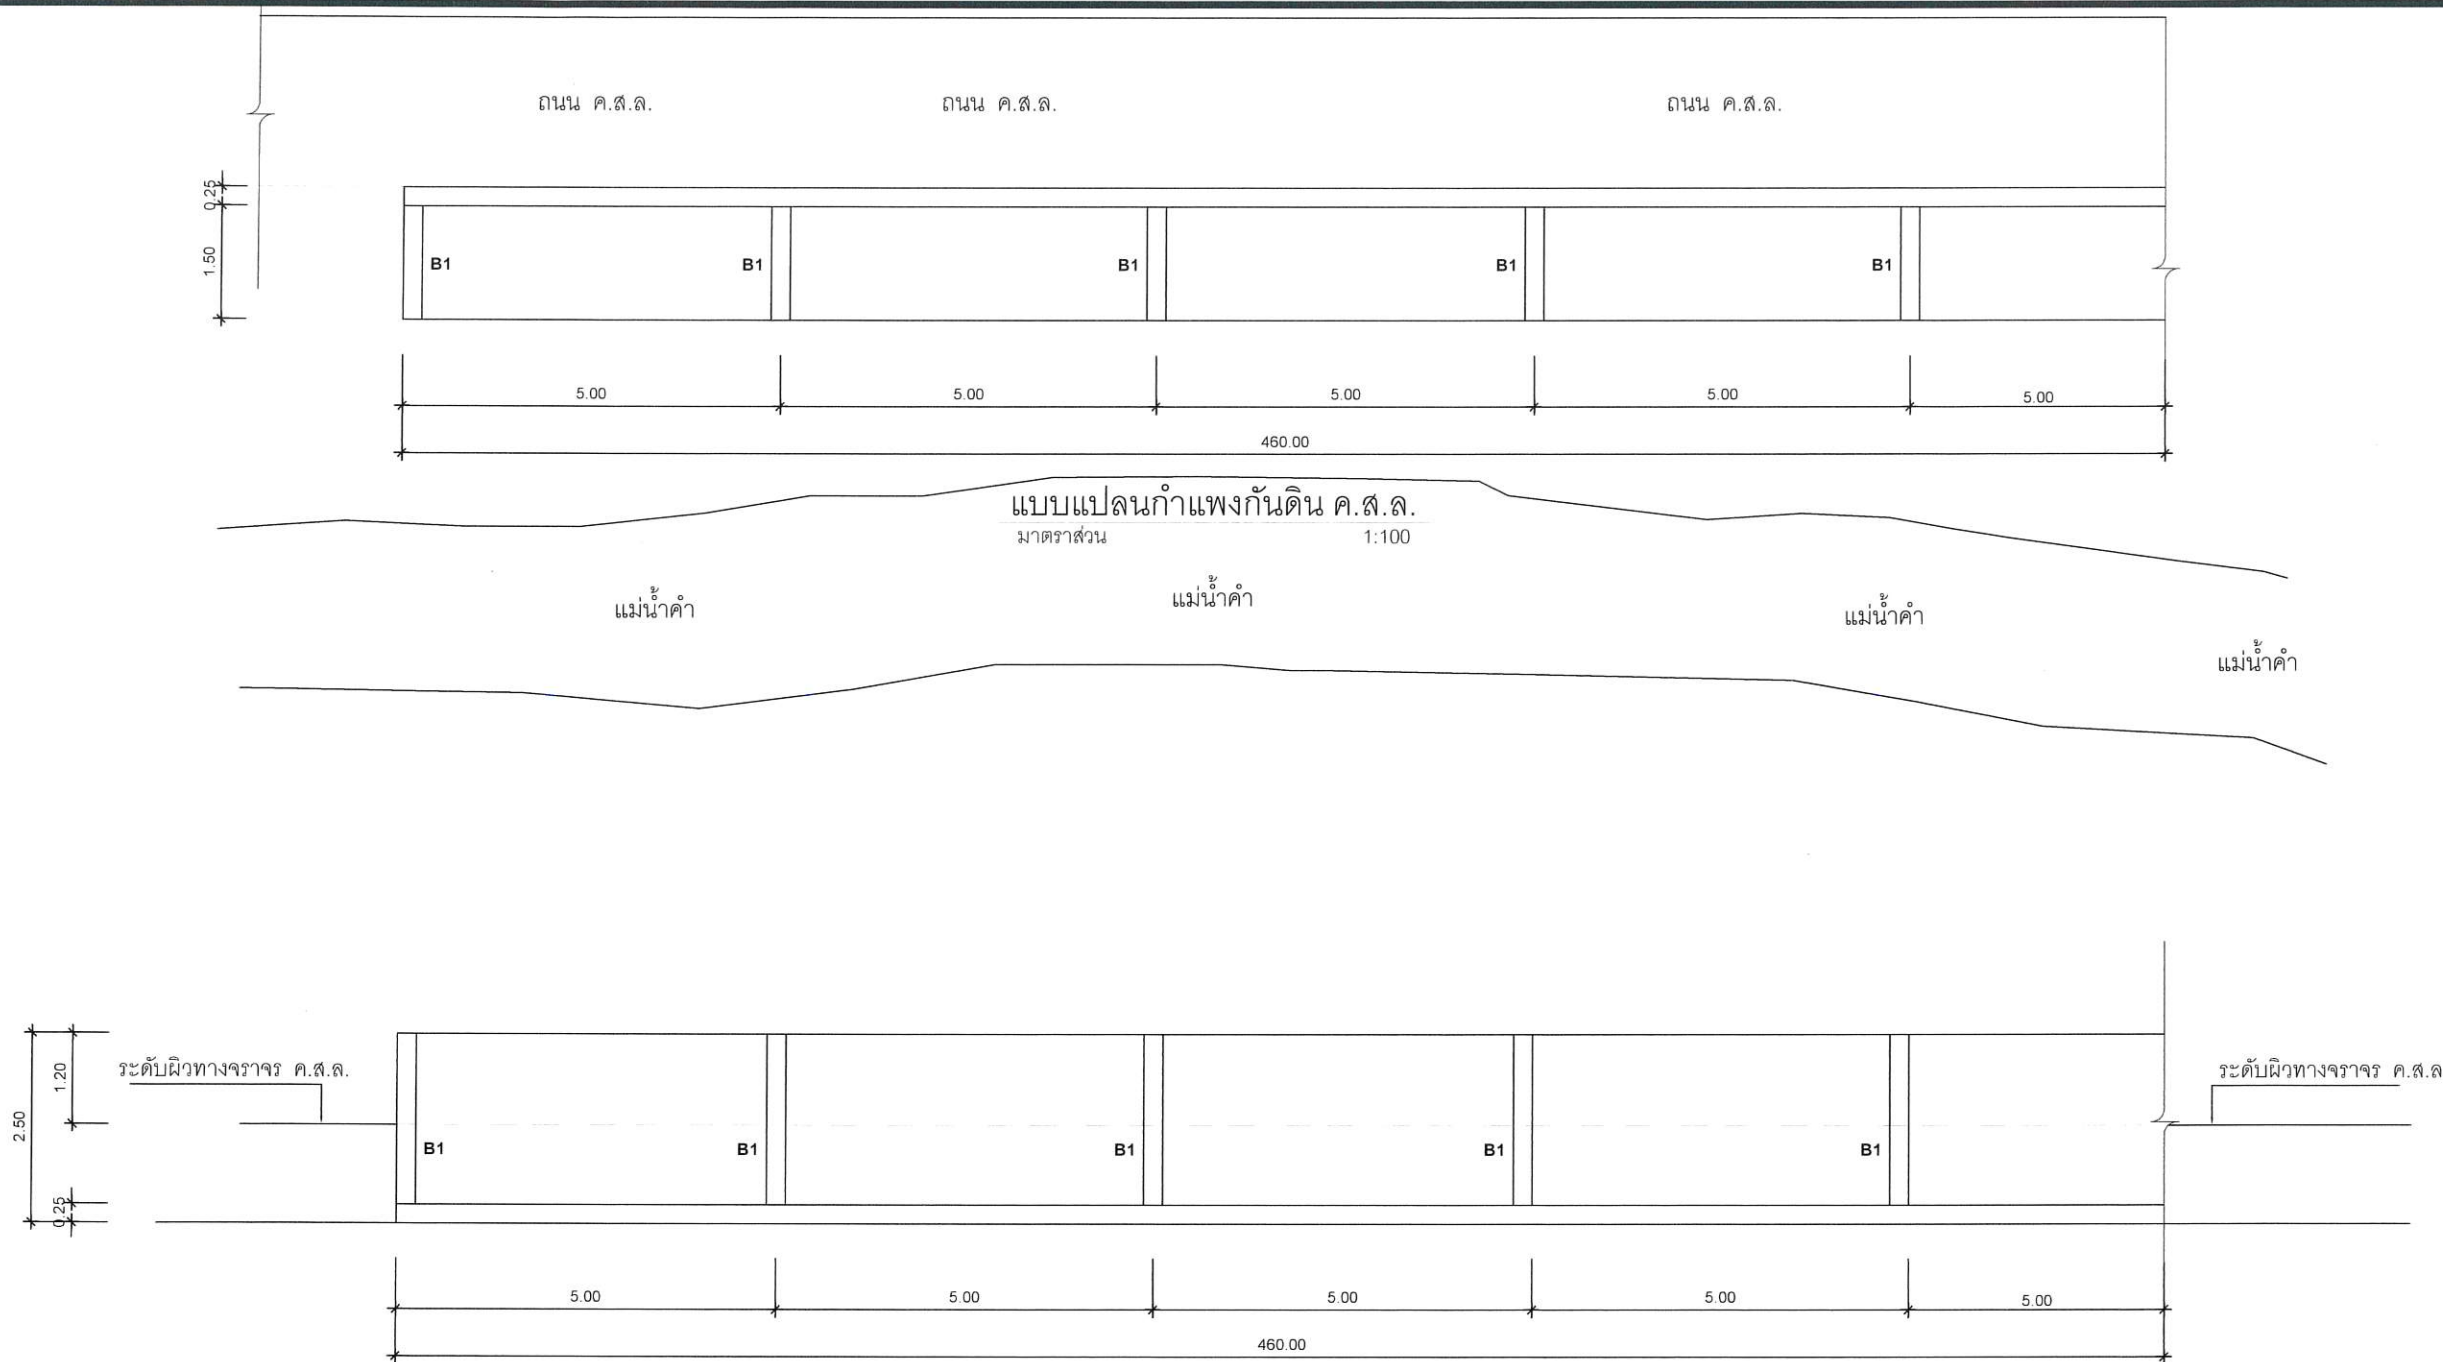

แบบแปลนกำแพงกันดิน ค.ส.ล.
มาตราส่วน 1:100

แบบรูปด้านหน้ากำแพงกันดิน ค.ส.ล.
มาตราส่วน 1:100

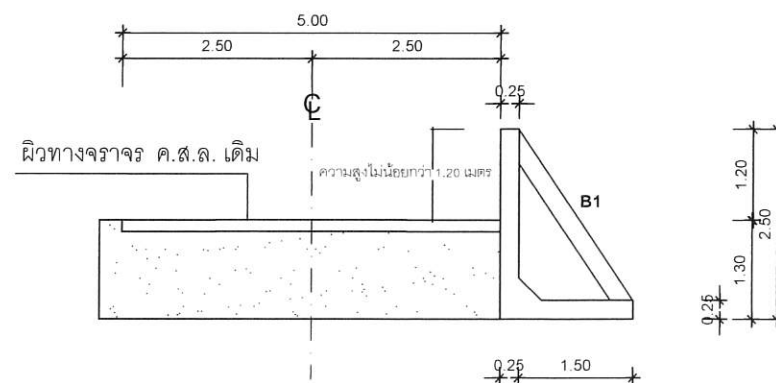

แบบรูปด้านข้างกำแพงกันดิน ค.ส.ล.
มาตราส่วน 1:100



เทศบาลตำบลแม่คำ
ตำบลแม่คำ อำเภอแม่จัน จังหวัดเชียงราย

สำรวจโครงการ

อดิเทพ

นายอดิเทพ หลวงแก้ว
ผู้ช่วยนายช่างโยธา

เขียนแบบ

นายฤทธิไกร มณีรัตน์
นายช่างโยธา

วิศวกร

นายวิทยา พรวิชาชาญ
สย.12786

ตรวจแบบ

นายวิทยา พรวิชาชาญ
ผู้อำนวยการกองช่าง

เห็นชอบ



นางชุตินันต์ บัวละวงศ์
หัวหน้าสำนักปลัดเทศบาล รักษาการแทน
ปลัดเทศบาลตำบลแม่คำ

อนุมัติ

นายชัยวัน คำเงิน
นายกเทศมนตรีตำบลแม่คำ

หมายเหตุ

แบบทั้งหมดให้ยึดตัวเลขกำกับในแบบ
เป็นหลักห้ามวัดจากแบบหากมีข้อสงสัย
ให้ปรึกษาสถาปนิก หรือ วิศวกร
ผู้ออกแบบเท่านั้น

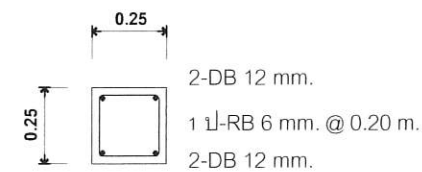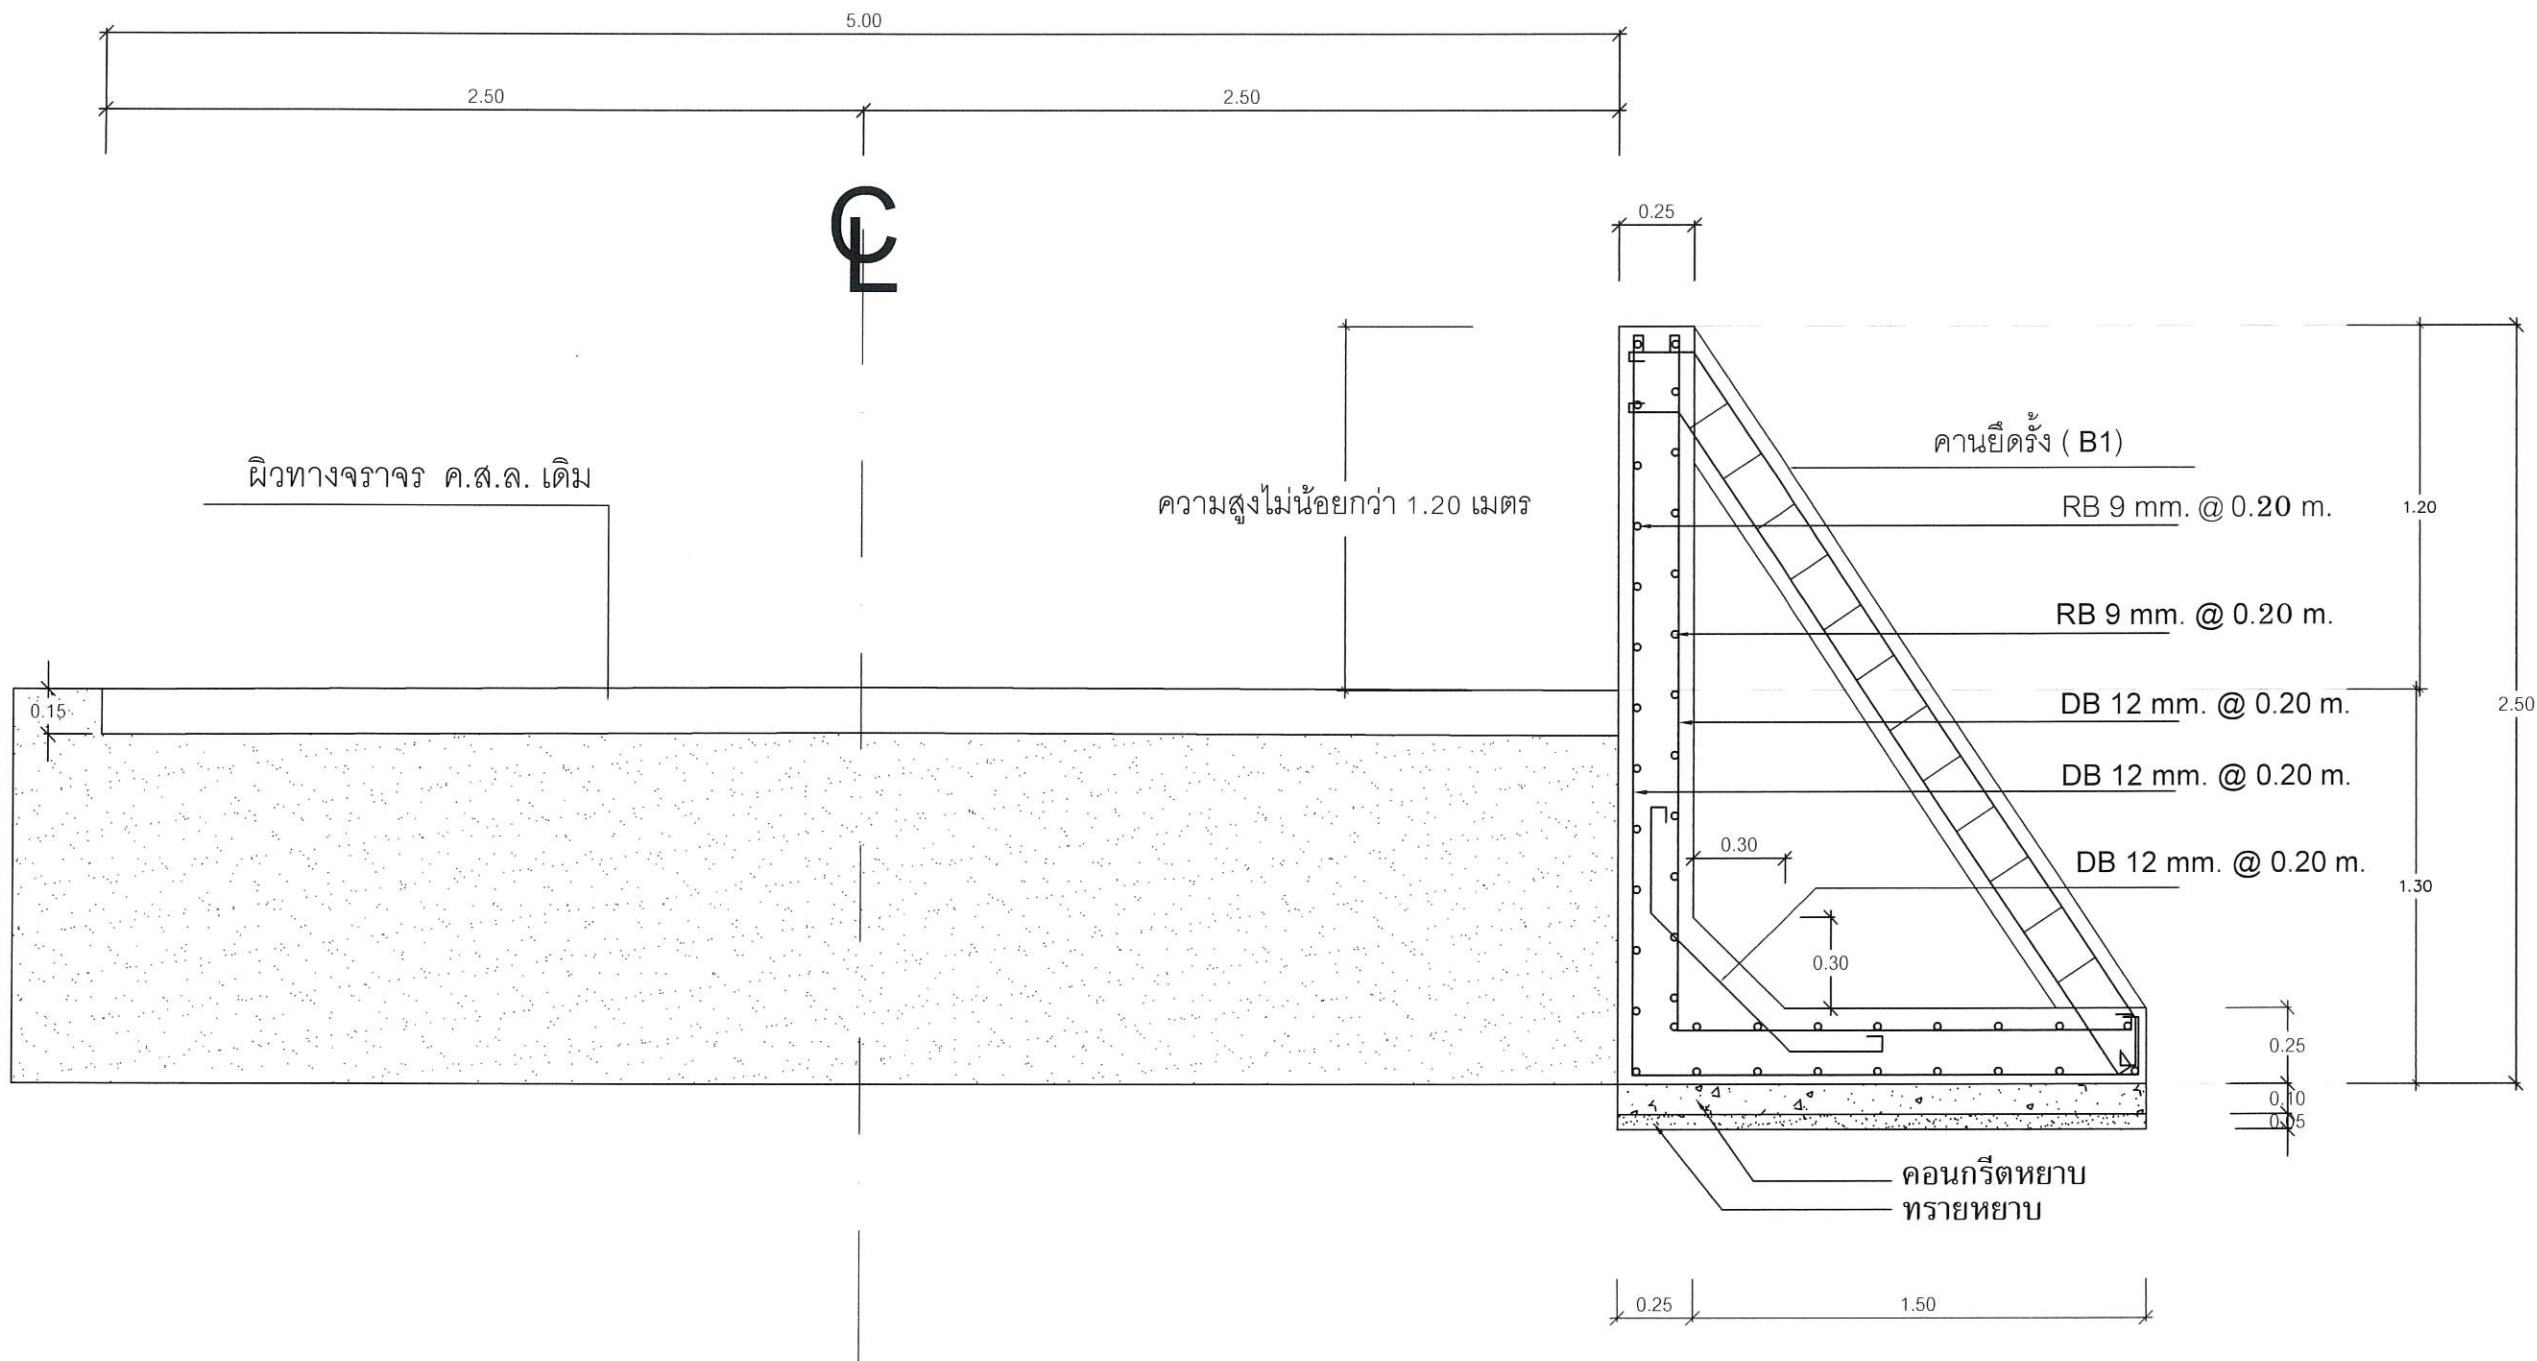

B1



เทศบาลตำบลแม่คำ
ตำบลแม่คำ อำเภอแม่จัน จังหวัดเชียงราย

สำรวจโครงการ

อดิเทพ

นายอดิเทพ หลวงแก้ว
ผู้ช่วยนายช่างโยธา

เขียนแบบ

นายฤทธิไกร มณีรัตน์

นายช่างโยธา

วิศวกร

นายวิทยา พรวิชาชาญ

สย.12786

ตรวจแบบ

นายวิทยา พรวิชาชาญ

ผู้อำนวยการกองช่าง

เห็นชอบ

นางชุตินันต์ บัวละวงศ์

หัวหน้าสำนักปลัดเทศบาล รักษาการแทน
ปลัดเทศบาลตำบลแม่คำ

อนุมัติ

นายชัยวัน คำเงิน

นายกเทศมนตรีตำบลแม่คำ

หมายเหตุ

แบบทั้งหมดให้ยึดตัวเลขกำกับในแบบ
เป็นหลักห้ามวัดจากแบบหากมีข้อสงสัย
ให้ปรึกษาสถาปนิก หรือ วิศวกร
ผู้ออกแบบเท่านั้น



เทศบาลตำบลแม่คำ
ตำบลแม่คำ อำเภอแม่จัน จังหวัดเชียงราย

สำรวจโครงการ

อดิเทพ

นายอดิเทพ หลวงแก้ว
ผู้ช่วยนายช่างโยธา

เขียนแบบ

นายฤทธิไกร มณีรัตน์

นายช่างโยธา

วิศวกร

นายวิทยา พรวิชาชาญ

สย. 12786

ตรวจแบบ

นายวิทยา พรวิชาชาญ

ผู้อำนวยการกองช่าง

เห็นชอบ

นางชุตินันต์ บัวหลวงวงศ์

หัวหน้าสำนักปลัดเทศบาล รักษาการแทน
ปลัดเทศบาลตำบลแม่คำ

อนุมัติ

นายชัยวัน คำเงิน

นายกเทศมนตรีตำบลแม่คำ

หมายเหตุ

แบบทั้งหมดให้ยึดตัวเลขกำกับในแบบ
เป็นหลักห้ามวัดจากแบบหากมีข้อสงสัย
ให้ปรึกษาสถาปนิก หรือ วิศวกร
ผู้ออกแบบเท่านั้น

วงตรวจหน่วยงานเจ้าของโครงการ Ø 25 ซม. สีขาว

2.40

ชื่อหน่วยงานเจ้าของโครงการ สูง 10 ซม. สีขาว

สถานที่ติดต่อและโทรศัพท์ สูง 5 ซม. สีขาว

เทศบาลตำบลแม่คำ

โทร. 0-5377-9388

ชื่องาน
ปริมาณงาน
ผู้รับจ้าง
ระยะเวลา
ค่าก่อสร้าง
ผู้ควบคุมงาน ผู้ว่าจ้าง
ผู้ควบคุมงาน ผู้รับจ้าง

กำลังก่อสร้างด้วยเงินภาษีอากรของประชาชน

แผ่นไม้อัด 4 มม. โครงคร่าวไม้ 2" X 4" หรือวัสดุอื่น
ที่มีความคงทน เหมาะสมกับสภาพพื้นที่ก่อสร้าง

พื้นสีน้ำเงิน

เส้นกรอบสีขาว 1"

ไม้ 2" X 4" หรือเหล็กหรือวัสดุอื่นที่มีความแข็งแรงคงทน

ประเภทและชนิดของสิ่งก่อสร้าง

ปริมาณงานก่อสร้าง

ชื่อ ที่อยู่ผู้รับจ้าง พร้อมหมายเลขโทรศัพท์

ระยะเวลาเริ่มต้น และระยะเวลาสิ้นสุด

วงเงินค่าก่อสร้าง

ชื่อเจ้าหน้าที่ ของส่วนราชการผู้ควบคุมงาน-

หรือเจ้าหน้าที่ของบริษัทวิศวกรที่ปรึกษา-

ผู้ควบคุมงาน พร้อมหมายเลขโทรศัพท์

ชื่อผู้ควบคุมงานของผู้รับจ้าง

พร้อมเลขทะเบียนใบประกอบวิชาชีพ และหมายเลขโทรศัพท์

QR Code ขนาด 0.15 X 0.15 ม.

แบบรูปด้านข้าง

SCALE 1:25

แบบรูปด้านหน้า

SCALE 1:25

หมายเหตุ

- ต้องติดตั้งอุปกรณ์ที่มั่นคงแข็งแรง ป้องกันแผ่นป้ายล้ม
ให้เหมาะสมกับสภาพสถานที่ที่ติดตั้งป้าย
- ข้อความ " กำลังก่อสร้างด้วยเงินภาษีอากรของประชาชน " กรณีแหล่งที่มา
ของงบประมาณในการก่อสร้างมาจากแหล่งอื่น ให้ปรับเนื้อหาข้อความ
ให้สอดคล้องกับแหล่งที่มาของงบประมาณในการก่อสร้างนั้น
- กรณีสภาพพื้นที่งานก่อสร้างมีพื้นที่จำกัด หรือไม่เหมาะสมต่อการติดตั้ง
ป้ายแบบตั้งพื้น สามารถปรับแบบการติดตั้งแผ่นป้ายได้ตามความเหมาะสม
- ขนาดแผ่นป้าย ข้อความ และตัวอักษร สามารถปรับเปลี่ยนขนาดให้
เหมาะสมกับสภาพพื้นที่
- ผู้รับจ้างจะต้องเสนอรูปแบบป้ายงานก่อสร้างให้คณะกรรมการตรวจรับพัสดุ
หรือผู้ควบคุมงานของผู้ว่าจ้างให้ความเห็นชอบก่อนดำเนินการติดตั้งป้าย


0.10
0.20
0.10



p.1d 2.40 p.1d

แบบแปลน

SCALE 1:25

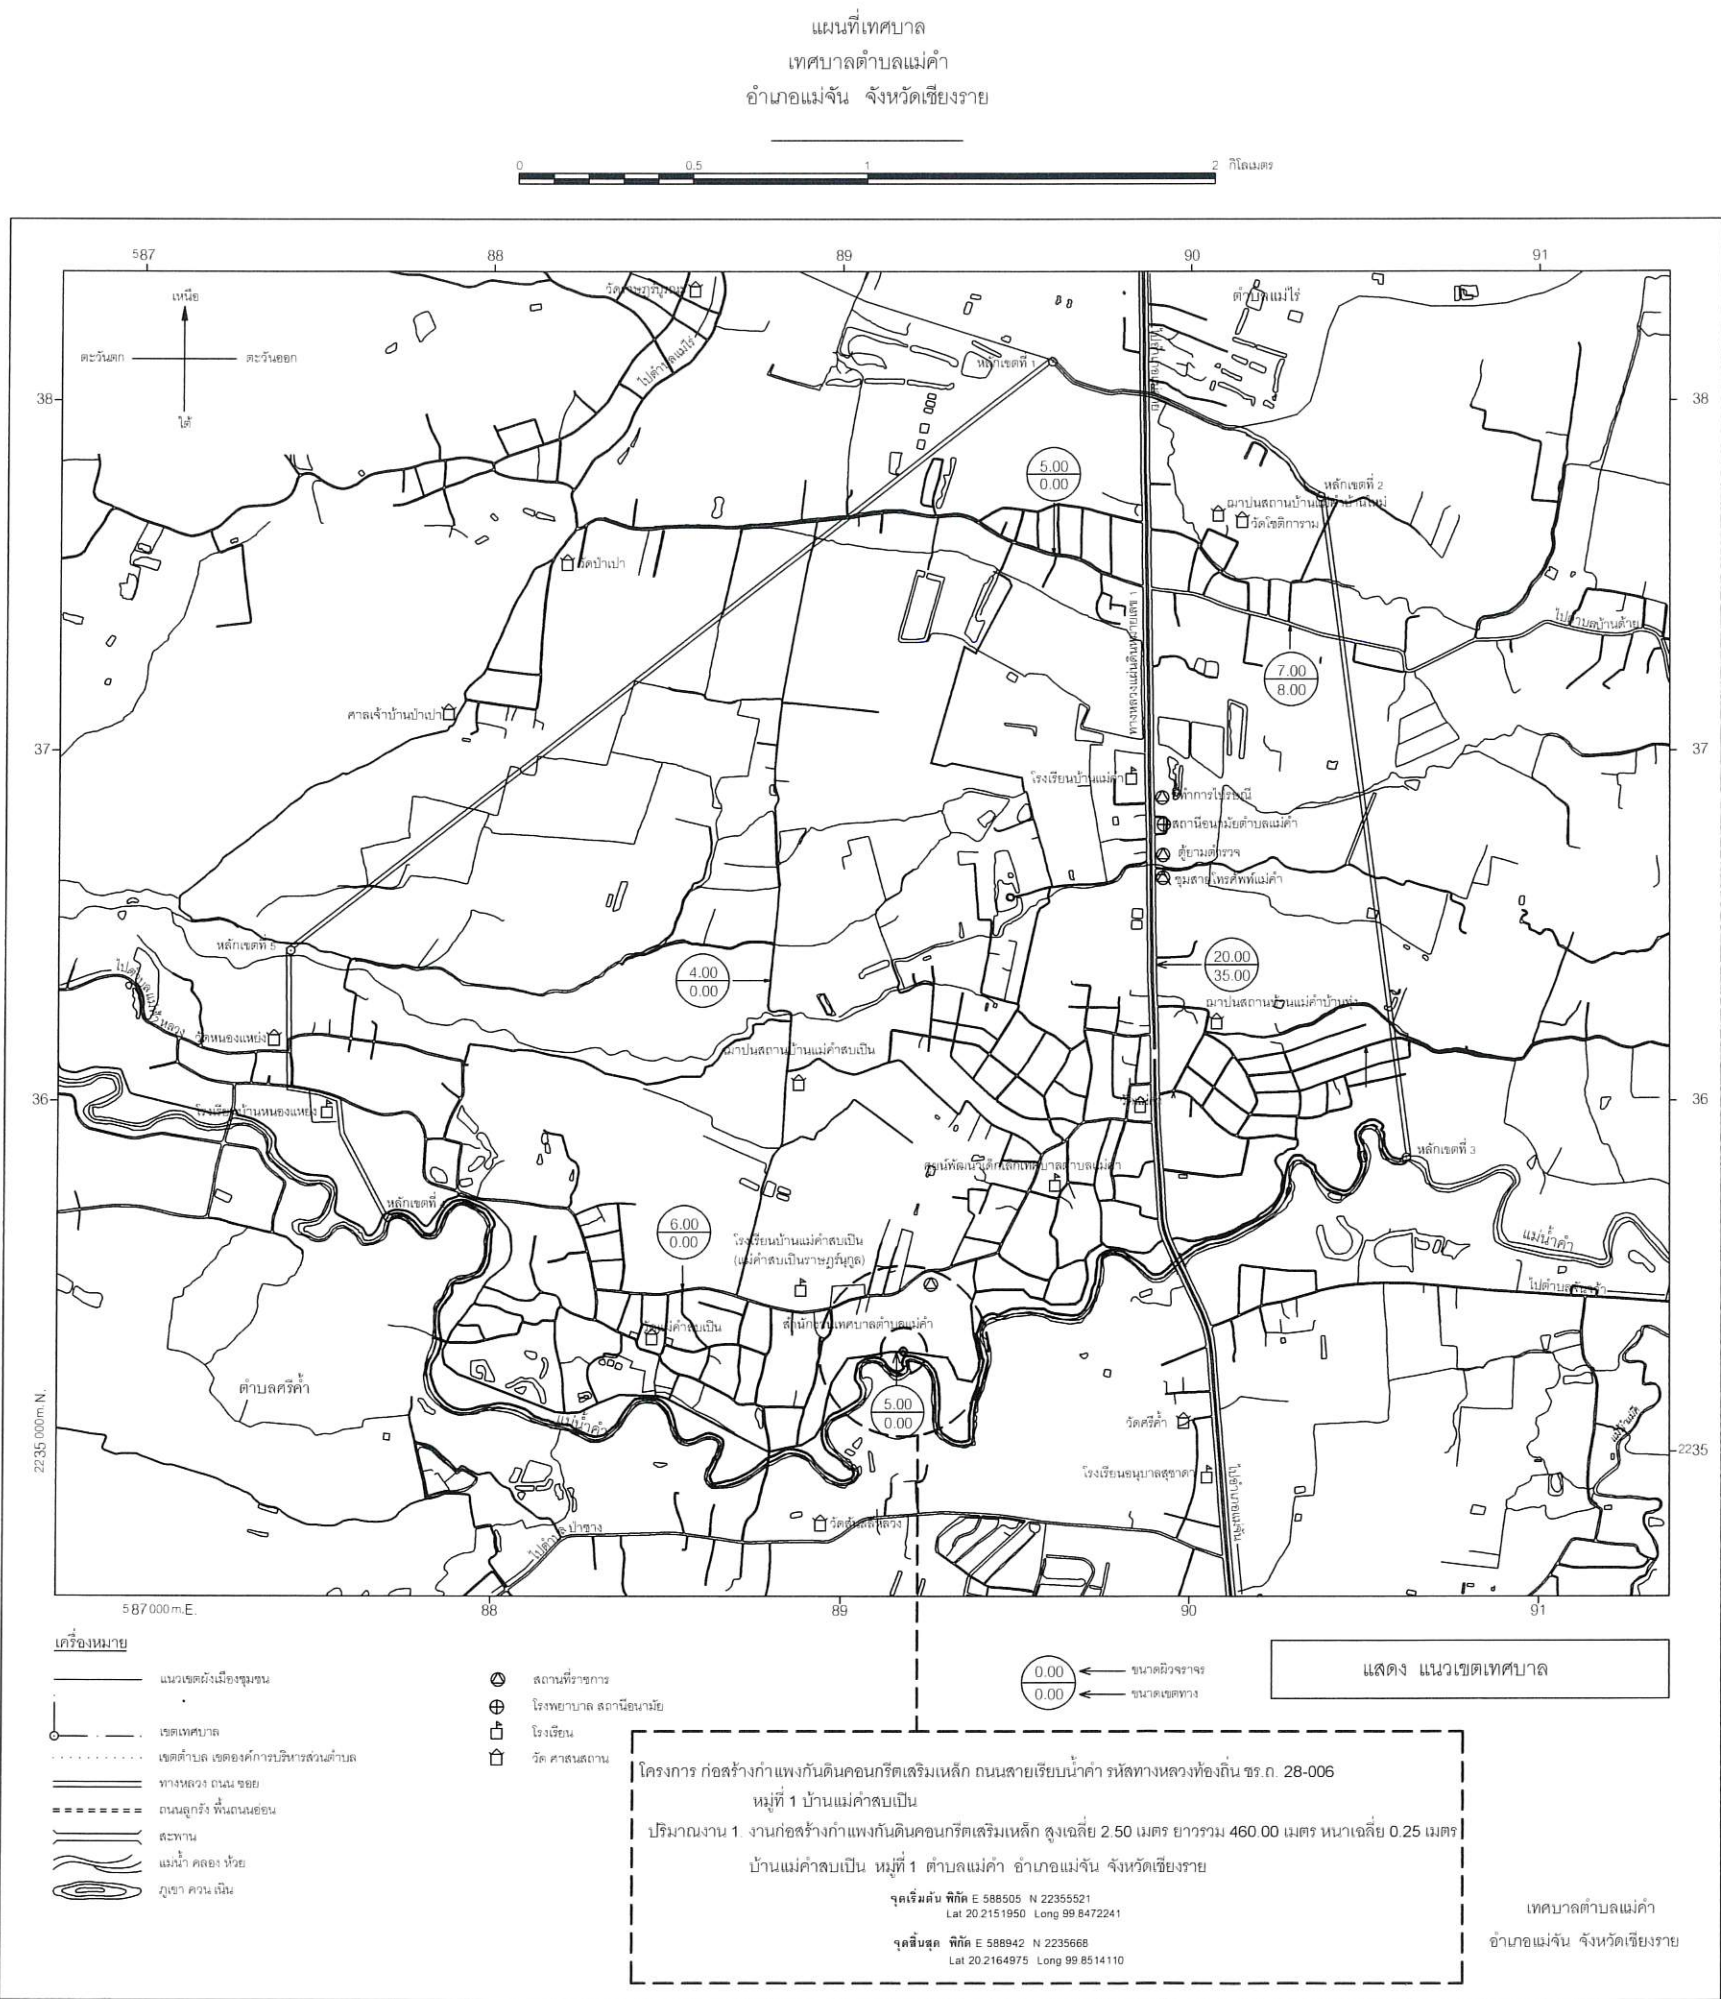

สำรวจโครงการ

อดิเทพ
นายอดิเทพ หลวงแก้ว
ผู้ช่วยนายช่างโยธา

เขียนแบบ
นายฤทธิไกร มณีรัตน์
นายช่างโยธา

วิศวกร
นายวิทยา พรวิชาชาญ
สย.12786

ตรวจแบบ
นายวิทยา พรวิชาชาญ
ผู้อำนวยการกองช่าง

เห็นชอบ
นางชุดินันต์ บัวละวงศ์
หัวหน้าสำนักงานปลัดเทศบาล รักษาการแทน
ปลัดเทศบาลตำบลแม่คำ

อนุมัติ
นายชัยวัน คำเงิน
นายกเทศมนตรีตำบลแม่คำ

หมายเหตุ
แบบทั้งหมดให้ยึดตัวเลขกำกับในแบบ
เป็นหลักห้ามวัดจากแบบหากมีข้อสงสัย
ให้ปรึกษาสถาปนิก หรือ วิศวกร
ผู้ออกแบบเท่านั้น



เทศบาลตำบลแม่คำ
ตำบลแม่คำ อำเภอแม่จัน จังหวัดเชียงราย

สำรวจโครงการ

อดิเทพ

นายอดิเทพ หลวงแก้ว
ผู้ช่วยนายช่างโยธา

เขียนแบบ



นายฤทธิไกร มณริตน์

นายช่างโยธา

วิศวกร



นายวิทยา พรวิชาชาญ

สย.12786

ตรวจแบบ



นายวิทยา พรวิชาชาญ

ผู้อำนวยการกองช่าง

เห็นชอบ



นางชุตินันต์ บัวลวงค์

หัวหน้าสำนักปลัดเทศบาล รักษาการแทน
ปลัดเทศบาลตำบลแม่คำ

อนุมัติ



นายชัยวัน คำเงิน

นายกเทศมนตรีตำบลแม่คำ

หมายเหตุ

แบบทั้งหมดให้ยึดตัวเลขกำกับในแบบ
เป็นหลักห้ามวัดจากแบบหากมีข้อสงสัย
ให้ปรึกษาสถาปนิก หรือ วิศวกร
ผู้ออกแบบเท่านั้น

โรงเรียนบ้านแม่คำสบปัน
(แม่คำสบปันราษฎร์นุกูล)

สำนักงานเทศบาลตำบลแม่คำ

ความยาวรวม 460.00 เมตร

จุดเริ่มต้นโครงการ(ใหม่)
กำแพงกันดิน ค.ส.ล. ป้องกันตลิ่ง ถนนสายเลียบริมแม่น้ำคำ
หมู่ที่ 1 บ้านแม่คำสบปัน

พิกัด E 588942 N 2235668
Lat 20.216497 Long 99.851411

จุดสิ้นสุดโครงการ (ใหม่)
กำแพงกันดิน ค.ส.ล. ป้องกันตลิ่ง ถนนสายเลียบริมแม่น้ำคำ
หมู่ที่ 1 บ้านแม่คำสบปัน

พิกัด E 588505 N 2235521
Lat 20.215195 Long 99.847224

จุดสิ้นสุดโครงการ (เดิม)
กำแพงกันดิน ค.ส.ล. ป้องกันตลิ่ง ถนนสายเลียบริมแม่น้ำคำ
หมู่ที่ 1 บ้านแม่คำสบปัน

พิกัด E 588480 N 2235388
Lat 20.2139916 Long 99.8469746

จุดเริ่มต้นโครงการ(เดิม)
กำแพงกันดิน ค.ส.ล. ป้องกันตลิ่ง ถนนสายเลียบริมแม่น้ำคำ
หมู่ที่ 1 บ้านแม่คำสบปัน

พิกัด E 588819 N 2235604
Lat 20.2159265 Long 99.8502248

- จุดเว้นที่ 1 = ทางเข้ามูลนิธิช่วยคนปัญญาอ่อนแห่งประเทศไทย ในพระบรมราชูปถัมภ์ FMRTH ยาว 137.50 เมตร
-สุดเขตร้านค้าเพื่ตาสว่าง
- จุดเว้นที่ 2 = ทางเข้าสวนนายถาวร คำหล้าทราย ยาว 4.00 เมตร
- จุดเว้นที่ 3 = ทางเข้าสวนนายถาวร คำหล้าทราย - ประตูปะบายน้ำจุดที่ 1 ยาว 5.00 เมตร
- จุดเว้นที่ 4 = ทางเข้าสวนนายชาญชัย คำเงิน ยาว 6.00 เมตร
- จุดเว้นที่ 5 = จุดติดตั้งเครื่องสูบน้ำและประตูปะบายน้ำ จุดที่ 2 ยาว 19.00 เมตร
- จุดเว้นที่ 6 = ทางเข้าสวนนางเกตุแก้ว พ้าคำตัน ยาว 4.00 เมตร
- จุดเว้นที่ 6 = ทางเข้าสวนนายบุญมา ชัยเดช ยาว 4.00 เมตร

ผังบริเวณโครงการ

มูลนิธิช่วยคนปัญญาอ่อนแห่งประเทศไทย ในพระบรมราชูปถัมภ์ FMRTH

ข้อกำหนดเกี่ยวกับการใช้วัสดุก่อสร้างและครุภัณฑ์ตามสัญญาก่อสร้างเพื่อส่งเสริมการใช้ สินค้า/ผลิตภัณฑ์ ที่ผลิตในประเทศ

1. ผู้รับจ้างต้องใช้วัสดุก่อสร้างหรือครุภัณฑ์ที่เป็นส่วนหนึ่งของงานก่อสร้าง(ถ้ามี) ตามโครงการก่อสร้างนี้ โดยต้องเป็นวัสดุก่อสร้างหรือครุภัณฑ์ที่เป็นผลิตภัณฑ์ที่ผลิตภายในประเทศ ไม่น้อยกว่าร้อยละ 60 ของมูลค่าวัสดุก่อสร้างที่ใช้ในโครงการก่อสร้างนี้ ทั้งนี้หากงานก่อสร้างมีวัสดุก่อสร้างที่เป็นหลัก จะต้องใช้วัสดุก่อสร้างที่เป็นหลักซึ่งเป็นสินค้าผลิตภายในประเทศ ไม่น้อยกว่าร้อยละ 90 ของปริมาณหลักที่ใช้ตามสัญญาก่อสร้างนี้
 2. ผู้รับจ้างต้องเสนอแผนการใช้วัสดุก่อสร้างและครุภัณฑ์ ที่เป็นผลิตภายในประเทศตามสัญญาจ้างนี้ ตามเอกสาร ภาคผนวก 2 และ ภาคผนวก 3 (ภาคผนวก 3 เฉพาะกรณีที่เป็นงานก่อสร้างที่มีวัสดุก่อสร้างที่เป็นหลัก) แต่ต้องไม่ช้ากว่า 30 วันหลังลงนามในสัญญาจ้างก่อสร้าง หากผู้รับจ้างไม่เสนอแผนตามเวลาที่กำหนด ถือว่าผู้รับจ้างผิดสัญญา ผู้ว่าจ้างมีสิทธิยกเลิกสัญญาได้
 - แผนการใช้วัสดุก่อสร้างฯ ที่ผู้รับจ้างเสนอ สามารถเปลี่ยนแปลงได้ตามความจำเป็น เพื่อให้มูล/ปริมาณ การใช้วัสดุก่อสร้างฯ ซึ่งเป็นผลิตภัณฑ์ที่ผลิตในประเทศไม่น้อยกว่าร้อยละ 60
 - ทั้งนี้ผู้รับจ้างต้องแจ้งการปรับแผนให้ผู้ว่าจ้างก่อสร้างทราบก่อนดำเนินการนำวัสดุก่อสร้างฯ ตามแผนที่ปรับใหม่มาใช้ล่วงหน้าอย่างน้อย 7 วัน ทั้งนี้ต้องก่อนการส่งมอบงานแต่ละงวด
 3. ผู้รับจ้างต้องแสดงหลักฐานเพื่อประกอบการพิจารณาว่าวัสดุก่อสร้างหรือครุภัณฑ์เป็นผลิตภัณฑ์ที่ผลิตภายในประเทศ อย่างใดอย่างหนึ่งแล้วแต่กรณี แสดงต่อผู้ว่าจ้างเมื่อผู้ว่าจ้างร้องขอ เพื่อประกอบการตรวจสอบของผู้ว่าจ้างวัสดุก่อสร้าง/ครุภัณฑ์
 - ที่ผู้รับจ้างนำมาใช้เป็นผลิตภัณฑ์ที่ผลิตในประเทศหรือไม่ ดังนี้
 - 3.1) สำเนาใบรับรองสินค้าที่ผลิตในประเทศ Made in Thailand (MIT) ที่ออกโดยสภาอุตสาหกรรมแห่งประเทศไทย
 - 3.2) ฉลากสินค้า ที่แสดงว่าเป็นสินค้าที่ผลิตในประเทศไทย
 - 3.3) หลักฐานแสดงที่ตั้งของแหล่งผลิต ที่สามารถแสดงได้ว่าเป็นวัสดุก่อสร้างที่เป็นผลิตภัณฑ์ในประเทศ
- เช่นตำแหน่งที่ตั้งโรงโม่หิน ท่าทราย บ่อดิน เป็นต้น



เทศบาลตำบลแม่คำ
ตำบลแม่คำ อำเภอแม่จัน จังหวัดเชียงราย

สำรวจโครงการ

อดิทัน

นายอดิเทพ หลวงแก้ว

ผู้ช่วยนายช่างโยธา

เขียนแบบ



นายฤทธิไกร มณีรัตน์

นายช่างโยธา

วิศวกร



นายวิทยา พรวิศาชาญ

ଅ.12786

ตรวจแบบ



นายวิทยา พรวิชาชาญ

ผู้อำนวยการกองช่าง

๘ เห็นชอบ

[Signature]

นางชตินันต์ บัวละวงศ์

หัวหน้าสำนักปลัดเทศบาล รักษาการแทน

ปลัดเทศบาลตำบลแม่คำ

อนุมัต



นายชัยวัน คำเงิน

นายกเทศมนตรีตำบลแม่คำ

หมายเหตุ

แบบทั้งหมดให้ยึดตัวเลขกำกับในแบบ
เป็นหลักห้ามวัดจากแบบหากมีข้อสงสัย
ให้ปรึกษาสถาปนิก หรือ วิศวกร
ผู้ออกแบบเท่านั้น

ตารางการจัดทำแผนการใช้พัสดุที่ผลิตภายในประเทศ

โครงการ.....

รายการพัสดุหรือครุภัณฑ์ที่ใช้ในโครงการ

ลำดับ	รายการ	หน่วย	ปริมาณ	ราคาต่อหน่วย (บาท)	เป็นเงิน (รวม)	พัสดุ ในประเทศ	พัสดุ ต่างประเทศ
1							
2							
3							
4							
5							
6							
รวม							
อัตรา (ร้อยละ)							

ลงชื่อ..... (คู่สัญญาฝ่ายผู้รับจ้าง)
(.....)

ตารางการจัดทำแผนการใช้เหล็กที่ผลิตภายในประเทศ

โครงการ.....

รายการพัสดุหรือครุภัณฑ์ที่ใช้ในโครงการ

แผนการใช้เหล็กที่ผลิตภายในประเทศ

ปริมาณเหล็กทั้งโครงการ (ตัน)

ลำดับ	รายการ	หน่วย	ปริมาณ	เหล็ก ในประเทศ	เหล็ก ต่างประเทศ
1					
2					
3					
4					
5					
6					
รวม					
อัตรา (ร้อยละ)					

ลงชื่อ..... (คู่สัญญาฝ่ายผู้รับจ้าง)
(.....)



เทศบาลตำบลแม่คำ
ตำบลแม่คำ อำเภอแม่จัน จังหวัดเชียงราย

สำรวจโครงการ

อติเทพ

นายอติเทพ หลวงแก้ว
ผู้ช่วยนายช่างโยธา

เขียนแบบ

นายฤทธิไกร มณีรัตน์
นายช่างโยธา

วิศวกร

นายวิทยา พรวิชาชาญ
สย.12786

ตรวจแบบ

นายวิทยา พรวิชาชาญ
ผู้อำนวยการกองช่าง

เห็นชอบ

นางชุตินันต์ บัวหลวงค์

หัวหน้าสำนักปลัดเทศบาล รักษาการแทน
ปลัดเทศบาลตำบลแม่คำ

อนุมัติ

นายชัยวัน คำเงิน
นายกเทศมนตรีตำบลแม่คำ

หมายเหตุ

แบบทั้งหมดให้ยึดตัวเลขกำกับในแบบ
เป็นหลักห้ามวัดจากแบบหากมีข้อสงสัย
ให้ปรึกษาสถาปนิก หรือ วิศวกร
ผู้ออกแบบเท่านั้น